WIDOK Z GÓRY. SKALA 1:200

27	Prefabrykowane schody skarpowe
43	Drenaż z rur PCV
62	Ściek skarpowy
73	Umocnienie skarp i stożków poprzez darniowanie

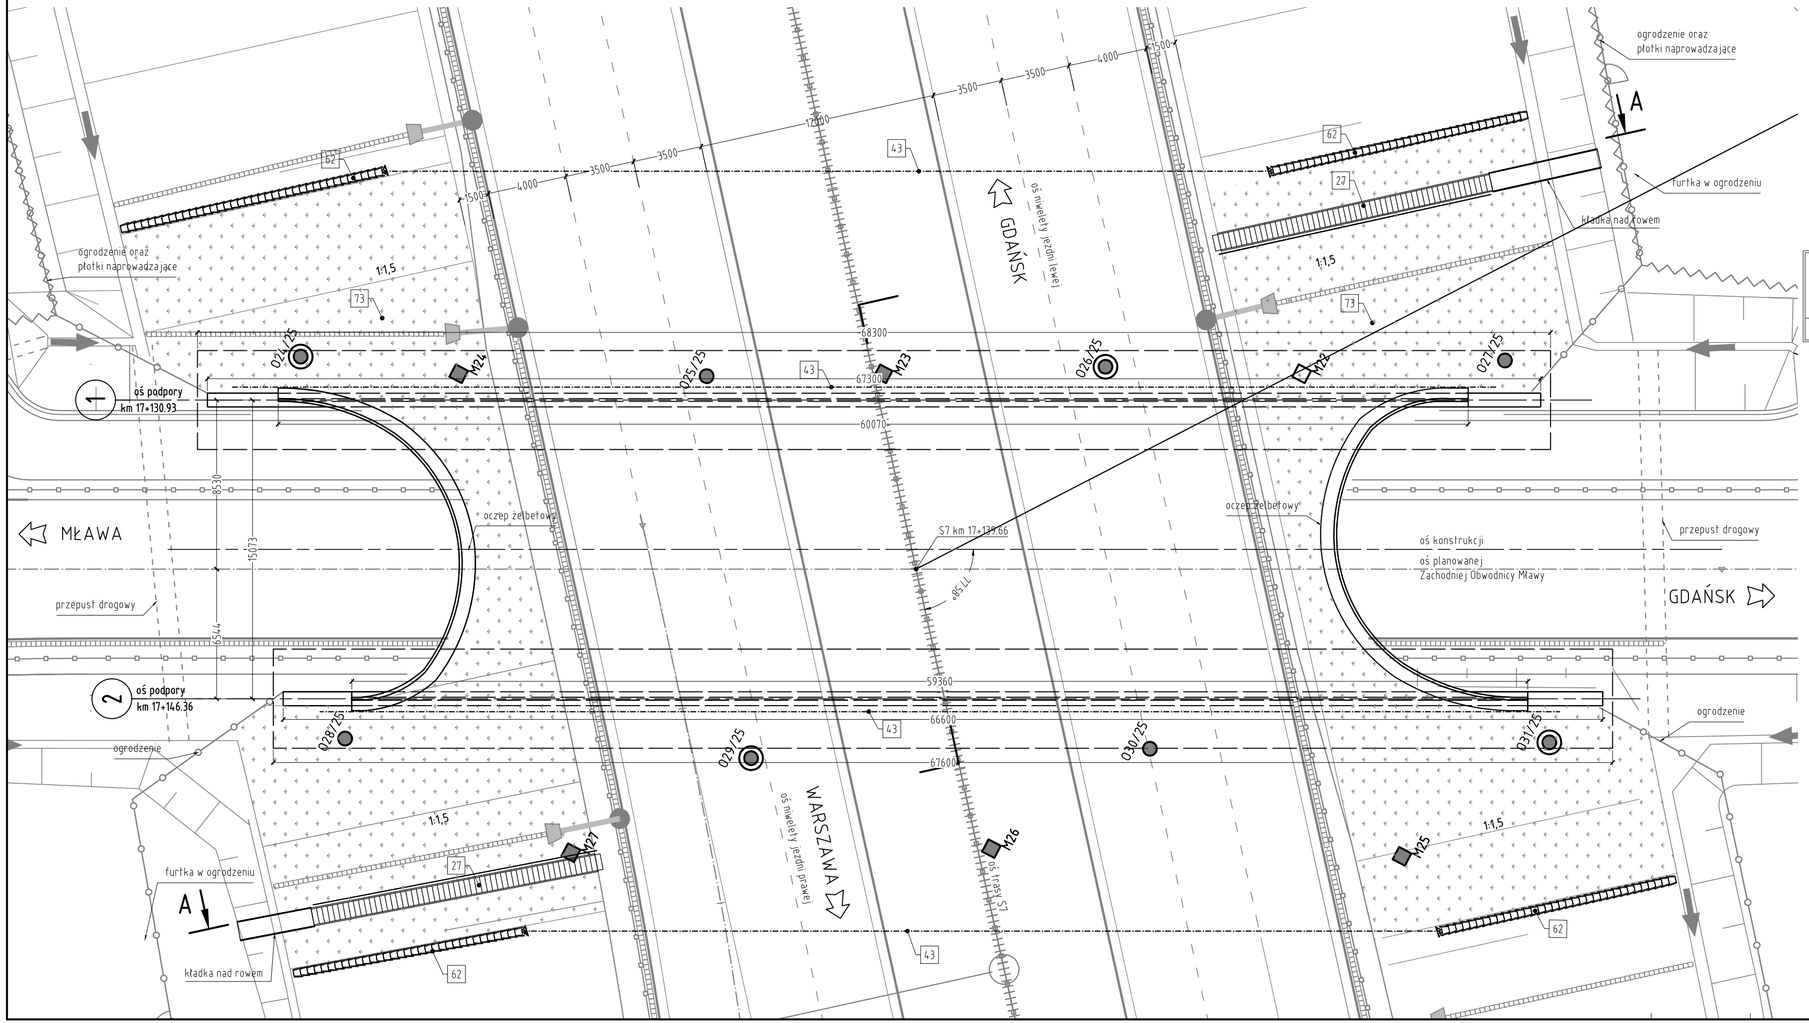

OBJAŚNIENIA - BADANIA GRUNTOWE

BADANIA GEOLOGICZNE

02/26 - otwór wiertniczy

02/26 - otwór wiertniczy i sondowanie CPTU

BADANIA GEOLOGICZNE ARCHIWALNE

M12 - otwór wiertniczy

M12 - otwór wiertniczy i sondowanie dynamiczne

M12 - otwór wiertniczy i sondowanie stałyczne

M12 - otwór wiertniczy, sondowanie stałyczne i sondowanie dynamiczne

Oznaczenie obiektu	Wojskowa klasa obciążenia MLC			
	Pojazdy kołowe		Pojazdy gąsienicowe	
	↑	↓↑	↑	↓↑
WS/PZDp-16.9	150	100	150	100

DANE OGÓLNE

KLASA TECHNICZNA DROGI	S
KLASA OBCIĄŻEŃ	A wg PN 85/S-10030
DŁUGOŚĆ CAŁKOWITA OBIEKTU	L= 15.774 m
SZEROKOŚĆ CAŁKOWITA OBIEKTU	B= 60.070 m
KĄT SKRZYŻOWANIA Z OSIĄ PRZESZKODY	α = 77,58°
WYSOKOŚĆ SKRAJNI	skrajnia drogowa h = 4,8 m (planowana Zachodnia Obwodnica Mławy)
KONSTRUKCJA NOŚNA	stalowa konstrukcja powłokowa
PRZYCZÓŁKI	monolityczne, masywne
POSADOWIENIE	bezpośrednie

DANE MATERIAŁOWE

BETON:	
fundamenty	C 30/37
korpusy przyczółków	C 35/45
beton niekonstrukcyjny	C 12/15
STAL:	
zbrojeniowa	AIIIN
stalowa konstrukcja powłokowa	S355

Inwestor

GDDKiA

Generalny Dyrektor Dróg Krajowych i Autostrad
reprezentowany przez
Generalną Dyrekcję Dróg Krajowych i Autostrad Oddział w Olsztynie
ul. Warszawska 89, 10-083 Olsztyn

Projektant

PORR S.A.
ul. Hołubcowa 123
02-854 Warszawa
tel. +48 22 266 99 00

MOSTY GDAŃSK Sp. z o.o.
ul. Jaśminowy Stok 12a
80-177 Gdańsk
tel. +48 58 341 80 84

Przedmiot opracowania: Projekt drogi S-7 Olsztynek (S51) - Płońsk (S10) na odcinku Mława - Strzegowo - ZADANIE II

Tom: Tom 3 — PROJEKT ARCHITEKTONICZNO-BUDOWLANY

Tom 3/4 — Tom 3/4 WS-17.1 (S7:km 17+139,664)

Tytuł rysunku: Widok z góry

Skala: 1:200

	Stadium	Branża	
	PROJEKT BUDOWLANY	MOSTOWA	
Projektant	mgr inż. Adam NADOLNY	4/Gd/01	
Projektant	mgr inż. Tomasz MICHNOWICZ	188/Gd/01	
Projektant	mgr inż. Krystian MAJOCHA	POM/0077/POOM/11	
Projektant	dr inż. Andrzej KASPRZAK	MAZ/0306/PBM/15	
Projektant	mgr inż. Katarzyna PIECHOWSKA	POM/0136/POOM/15	
Projektant	mgr inż. Maciej MAZUREK	MAZ/0510/PBM/16	
Projektant			
Projektant			
Sprawdzający	mgr inż. Marcin PSTRONG	POM/0062/POOM/14	

Data: październik 2018

Rewizja: -

Nr rysunku: 2.0