


WIDOK Z BOKU. SKALA 1:100

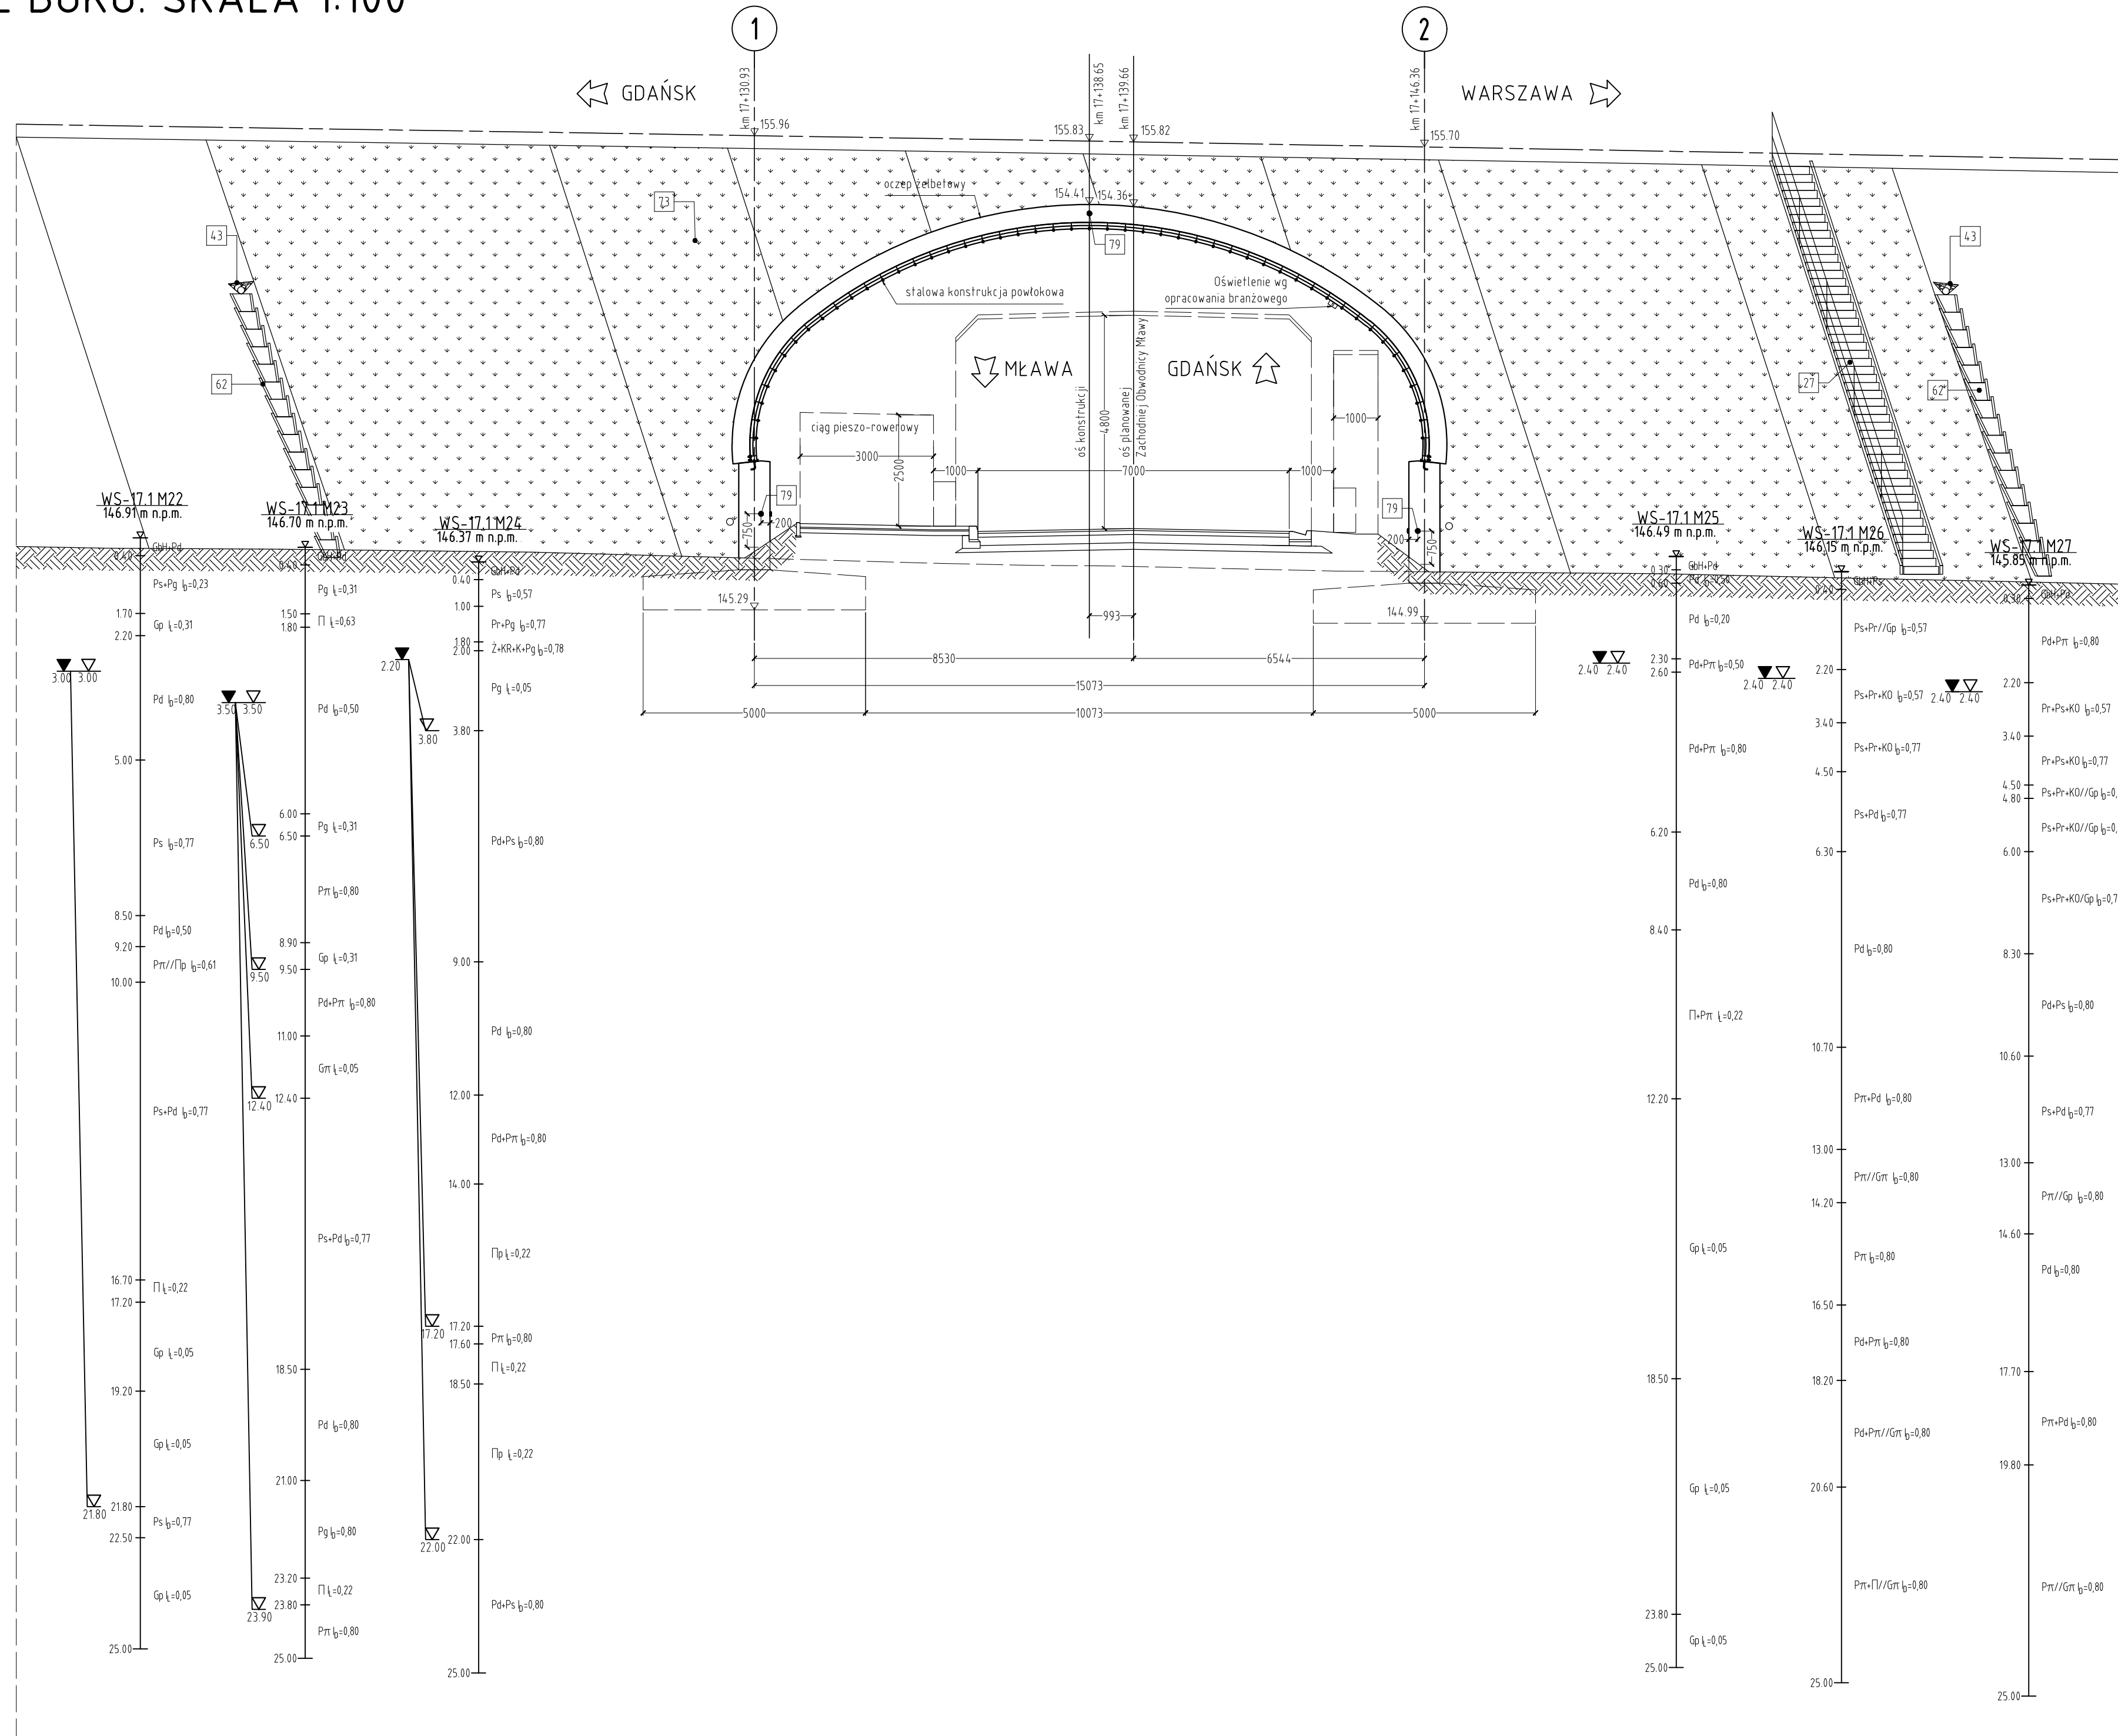

27	Prefabrykowane schody skarpowe
43	Drenaż z rur PCV
62	Ściek skarpowy
73	Umocnienie skarp i stożków poprzez darniowanie
79	Znaki wysokościowe - reper

Generalny Dyrektor Dróg Krajowych i Autostrad reprezentowany przez Generalną Dyрекcję Dróg Krajowych i Autostrad Oddział w Olsztynie ul. Warszawska 89, 10-083 Olsztyn	
Projektant DORR S.A. ul. Hełmowska 123 02-854 Warszawa tel. +48 22 266 99 00	MOSTY GDAŃSK MOSTY GDAŃSK Sp. z o.o. ul. Jasminowy Stok 12a 80-177 Gdańsk tel. +48 58 341 80 84
Przedmiot opracowania Projekt drogi S-7 Olsztynek (S51) - Płońsk (S10) na odcinku Mława - Strzegowo - ZADANIE II	
Tom Tom 3 PROJEKT ARCHITEKTONICZNO-BUDOWLANY	
Tom 3/4 Tom 3/4 WS-17.1 (S7:km 17+139,664)	
Tytuł rysunku Widok z boku	
Stadium PROJEKT BUDOWLANY	Branża MOSTOWA
Projektant mgr inż. Adam NADOLNY	4/Gd/01
Projektant mgr inż. Tomasz MICHNOWICZ	188/Gd/01
Projektant mgr inż. Krystian MAJOCHA	POM/0077/POOM/11
Projektant dr inż. Andrzej KASPRZAK	MAZ/0306/PBM/15
Projektant mgr inż. Katarzyna PIECHOWSKA	POM/0136/POOM/15
Projektant mgr inż. Maciej MAZUREK	MAZ/0510/PBM/16
Projektant (empty)	(empty)
Projektant (empty)	(empty)
Sprawdzający mgr inż. Marcin PSTRONG	POM/0062/POOM/14
październik 2018	
1:100	
3.0	